




Perspektive Vorderansicht



Perspektive Rückansicht

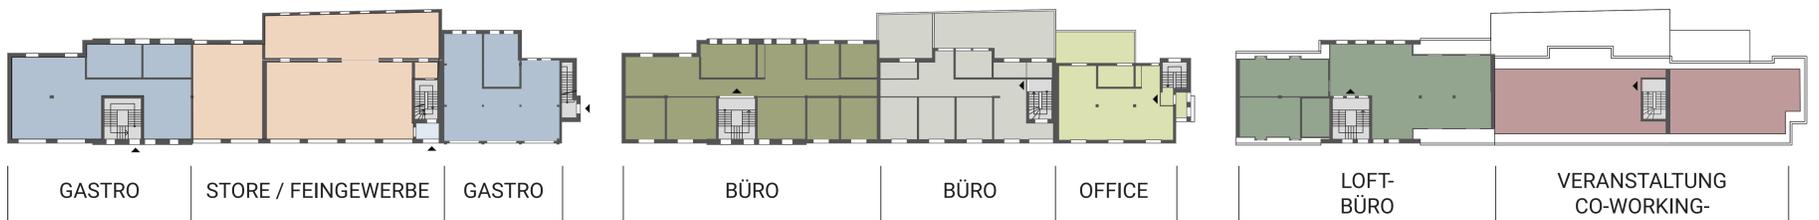

Erdgeschoss M 1:250

Obergeschoss M 1:250

Dachgeschoss M 1:250



Konzeptschnitt